

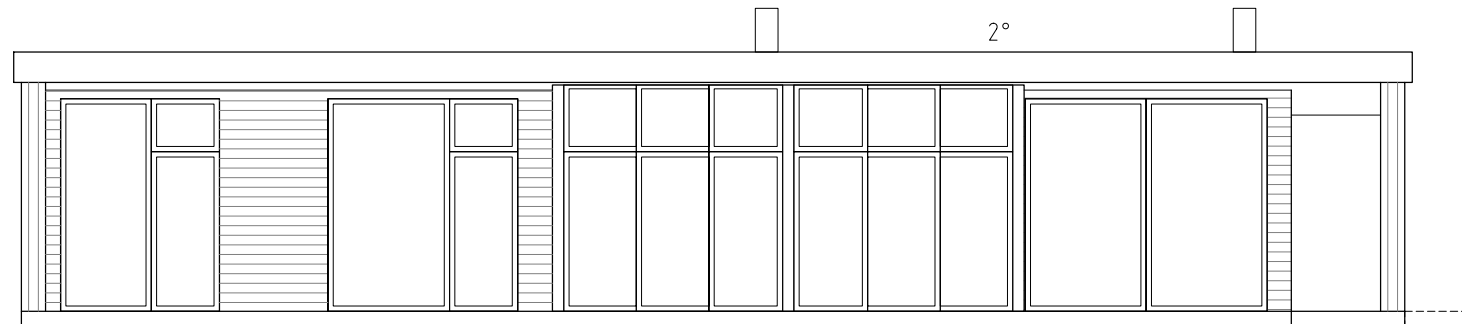
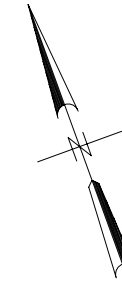


FÖRKLARINGAR

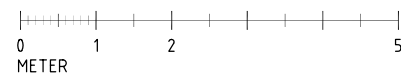

MÅTT I MILLIMETER

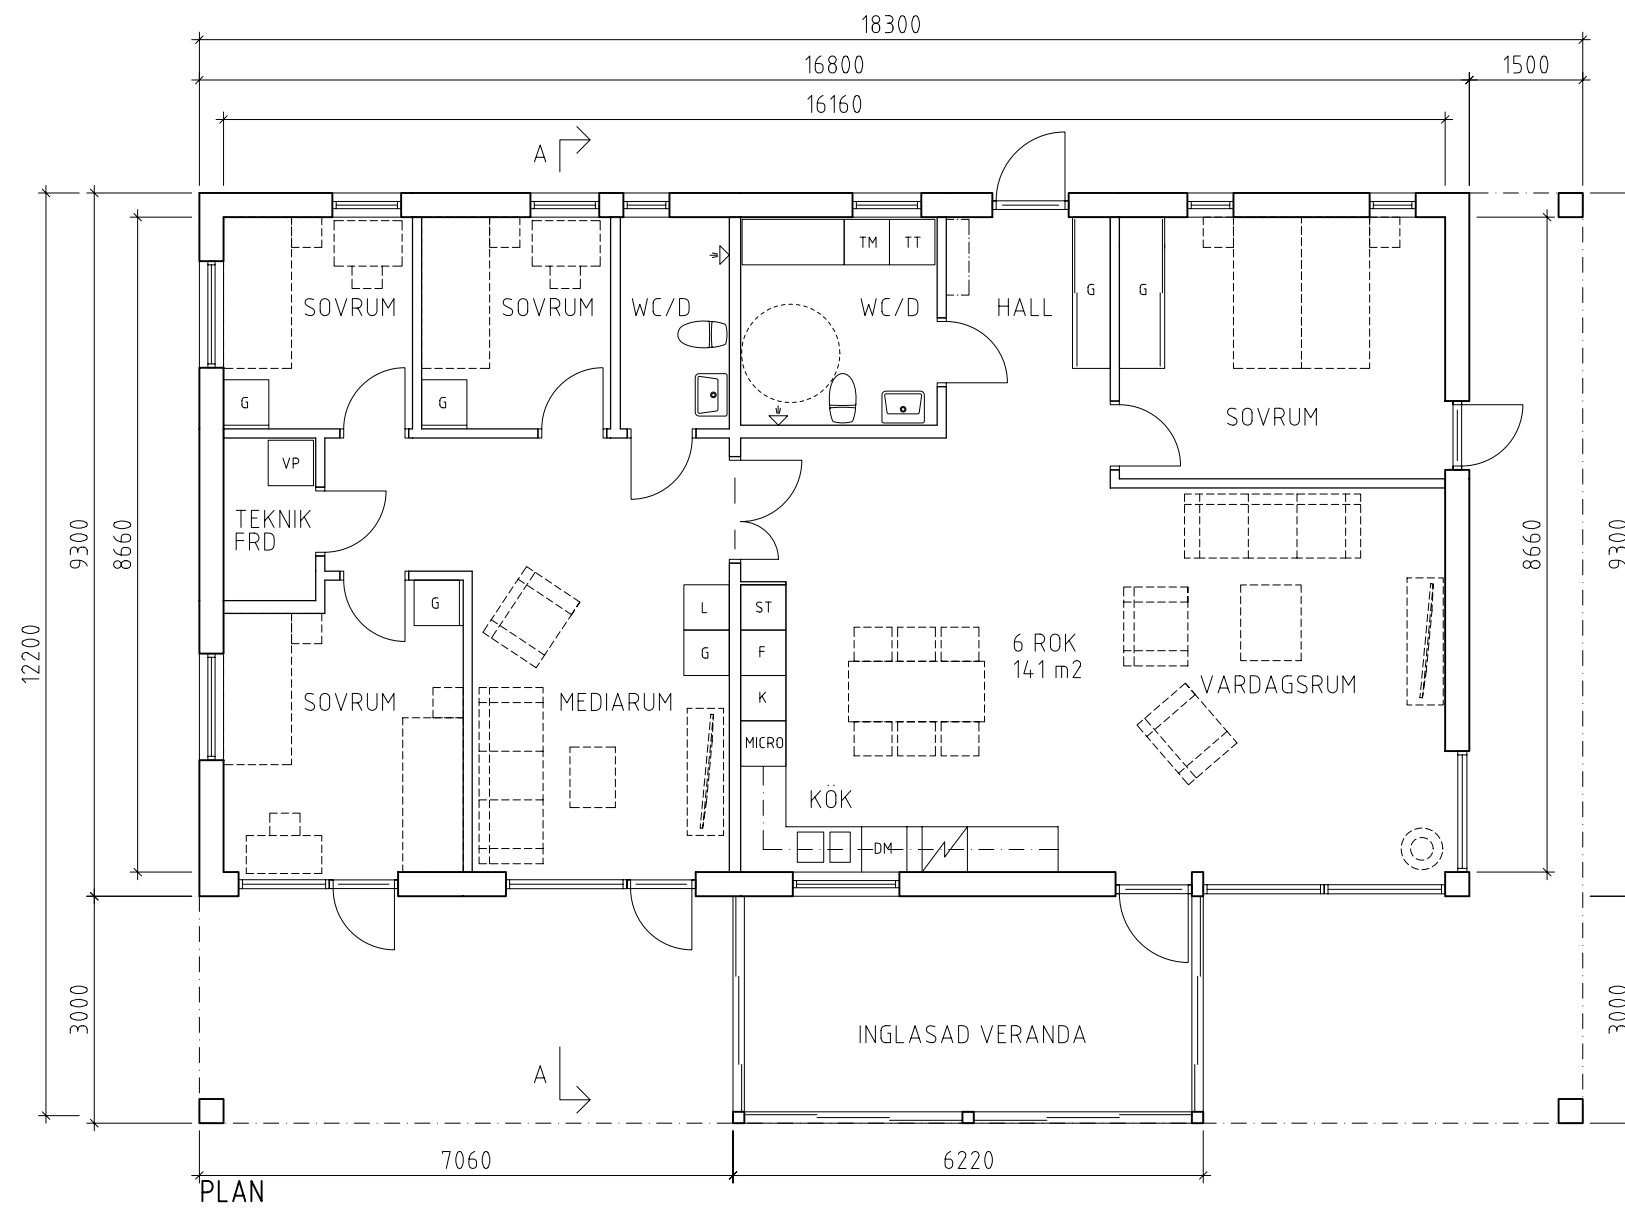

FASAD MOT SÖDER



LAGER:

BET	ANT	ÄNDRINGEN AVSER	SIGN	DATUM
BYGGANMÄLAN				
SÖRVÅGE 3:62, ÖRNSKÖLDSVIKS KOMMUN TOMT 31, VILLA MOD 156				
 BYGGSIGURD		BYGGSIGURD AB Högbergsgatan 4 891 32 ÖRNSKÖLDSVIK 0660 - 821 20 byggsgurd@byggsgurd.se		
 S8M Arkitekter		S8M Arkitekter börma till S8M Holding AB Vägsnäsavägen 119 892 92 DOMSJÖ 070 - 37 11 787 s8m@s8m.se		
UPPDRAG NR 33331502	ANSVARIG SS	RITAD AV SS	HANDLÄGGARE SS	
DATUM 2015-09-21	ANSVARIG Stefan Schünemann			
PLAN OCH FASAD				
SKALA A1 = 1:50 A3 = 1:100	NUMMER A40.12-31-02			I BET